
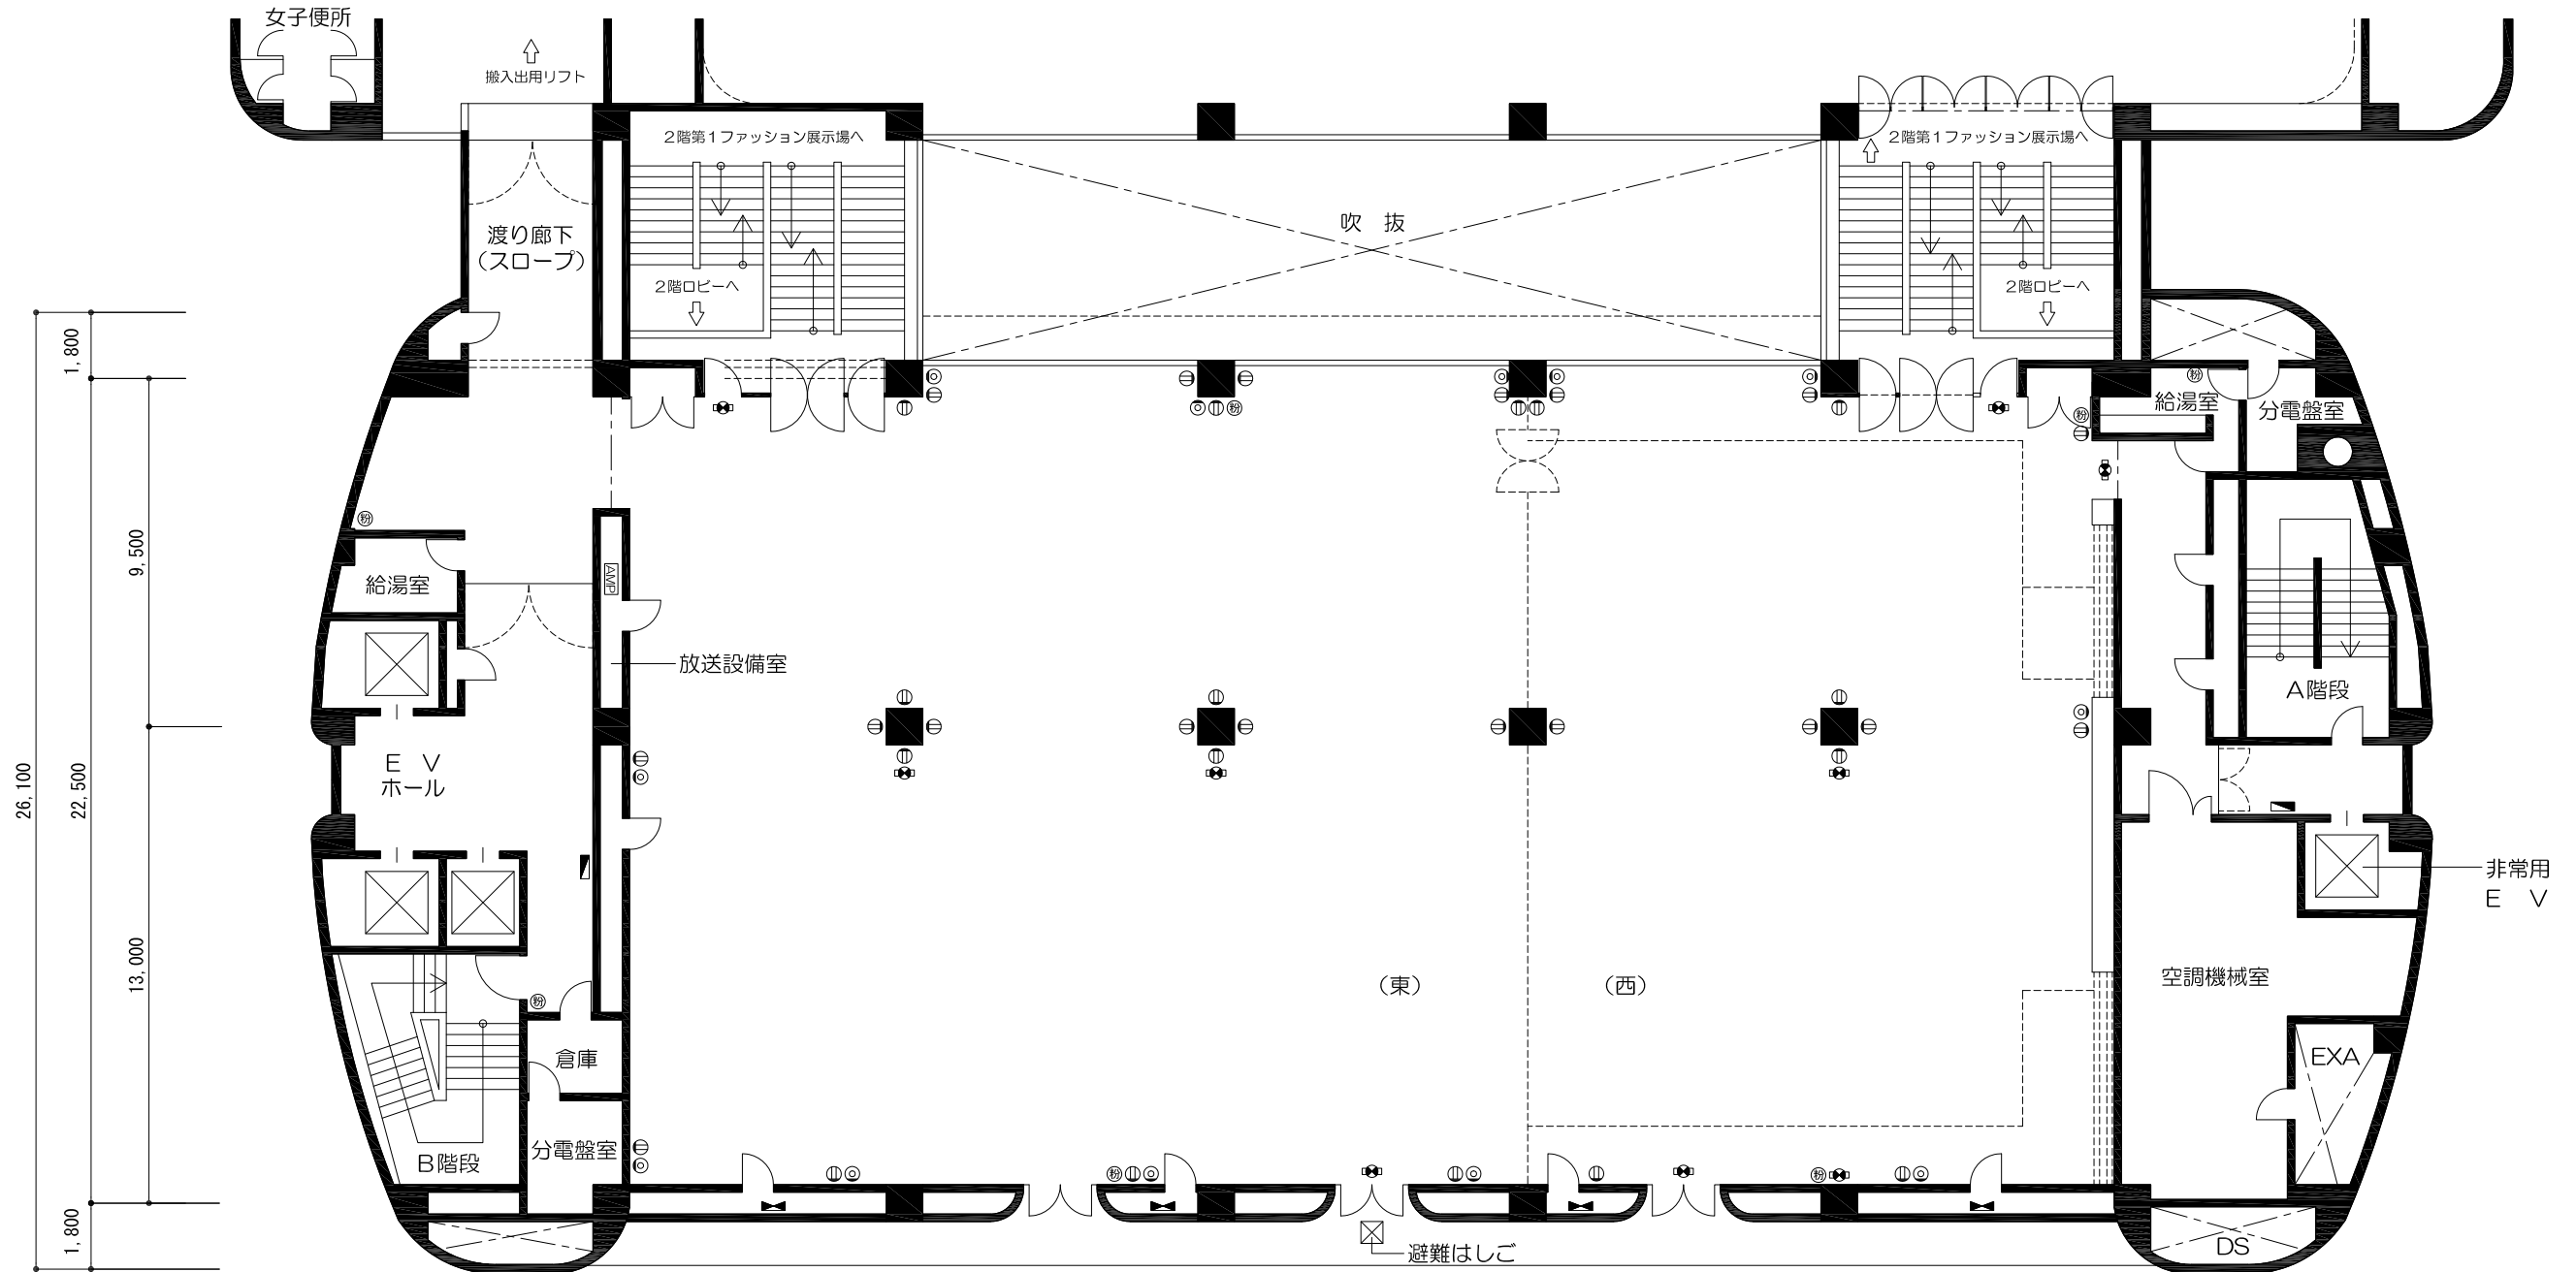


第2ファッション展示場 S=1:200

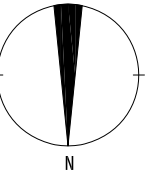

1φ100V MCB2P20A×9 コンセント	1φ100V MCB2P20A×12 コンセント	1φ100V MCB2P20A×6 コンセント	1φ100V MCB2P20A×7 コンセント
MCB2P20A×11 ヨビ	MCB2P20A×8 ヨビ	MCB2P20A×14 ヨビ	MCB2P20A×13 ヨビ
3φ200V ELB3P100A	3φ200V ELB3P100A	3φ200V ELB3P100A	3φ200V ELB3P100A

7,500 8,000 8,500 8,500 8,500 8,000 7,500

56,500

凡例

⊖	コンセント	H=300
⊙	電話用アウトレット	H=300
⊕	通路誘導灯	H=500
⊗	誘導灯	H=2300
⊠	電灯動力盤	
⊡	屋内消火栓	
⊚	消火器	

館内通路（巾着）基準（火災予防条例第61条避難通路）

区分	主要避難通路	補助避難通路
吹上ホール第1ファッション展示場	2.5メートル以上	2.0メートル以上
第2ファッション展示場	2.0メートル以上	1.6メートル以上

消火器の設置（火災予防条例第45条消火器）
 歩行距離20メートル以下となるように配置すること
 ⊙・・・消火器記号

非常口・倉庫・分電盤室の前は、必ずあけて下さい。

