吹上ホール　　S=1:400

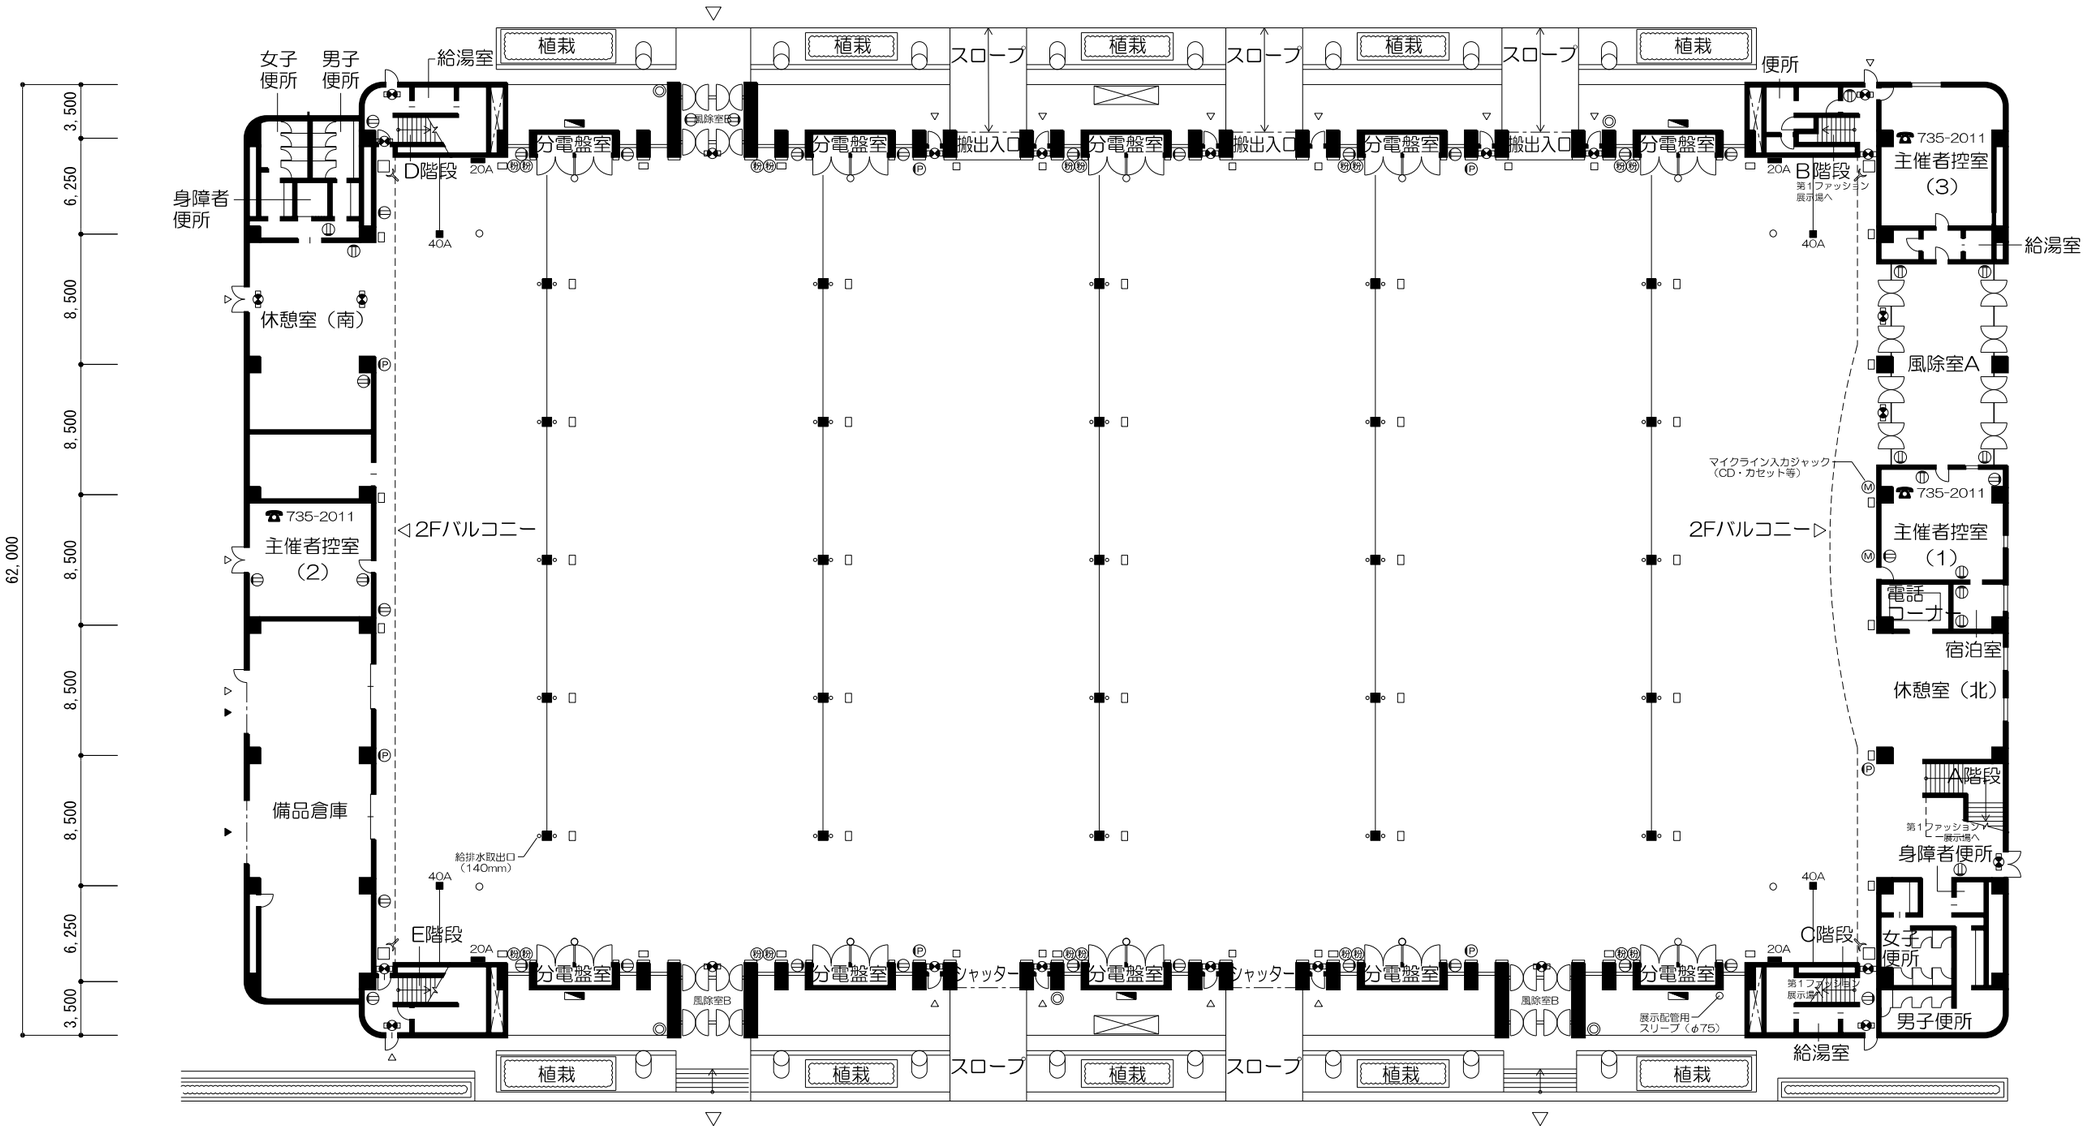

凡例

⊖	コンセント
Ⓜ	マイクジャック　H=300
Ⓟ	発信機　H=1400
	誘導灯　H=2300（非常口）
	電灯動力盤
◎	屋外消火栓（口径65m/m）
	屋外消火栓用ホース格納箱
消	消火器
	放水銃（2F）
○	重荷重型マンホール450φ
□	集水枡 W450×L450×H600
▯	電気ピット
	給水バルブ（排水100A・給水20A）

館内通路（巾員）基準（火災予防条例第61条避難通路）

区　分	主要避難通路	補助避難通路
吹上ホール第1ファッション展示場	2.5メートル以上	2.0メートル以上
第2ファッション展示場	2.0メートル以上	1.6メートル以上

消火器の設置（火災予防条例第45条消火器）
歩行距離20メートル以下となるように配置すること
消・・・・・消火器記号

非常口・倉庫・分電盤室の前は、必ずあけて下さい。

0　10　20m