
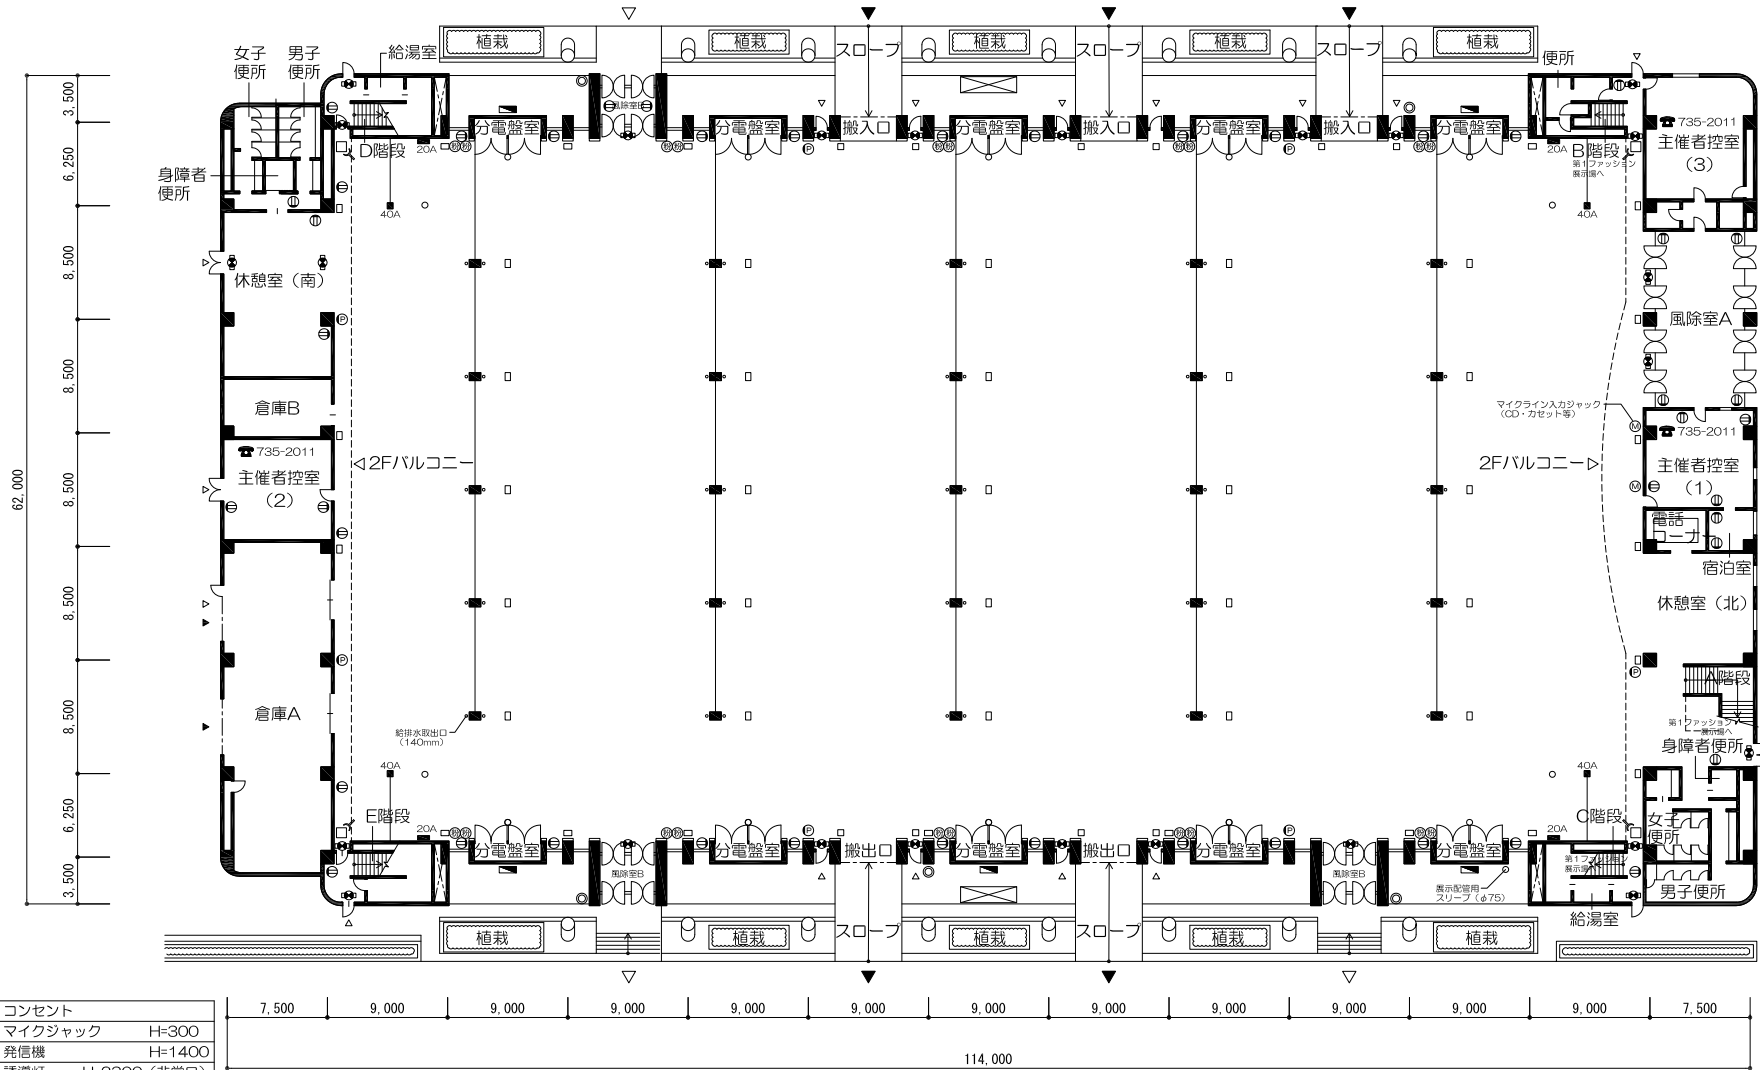


吹上ホール

S=1:400

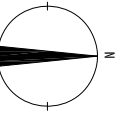

凡例

⊕	コンセント
⊙	マイクジャック H=300
⊗	発信機 H=1400
⊕	誘導灯 H=2300 (非常口)
⊕	電灯動力盤
⊙	屋外消火栓 (口径65m)
⊕	屋外消火栓用ホース格納箱
⊕	消火器
⊕	放水銃 (2F)
○	重荷型マンホール450φ
□	集水枡 W450×L450×H600
□	電気ビット
■	給水/バルブ (排水100A・給水20A)

館内通路 (巾具) 基準 (火災予防条例第61条避難通路)

区分	主要避難通路	補助避難通路
吹上ホール第1ファッション展示場	2.5メートル以上	2.0メートル以上
第2ファッション展示場	2.0メートル以上	1.6メートル以上

消火器の設置 (火災予防条例第61条第4項)
 歩行距離20メートル以下となるように設置すること
 ⊕... 消火器記号

非常口・倉庫・分電盤室の前は、必ずあけて下さい。

