
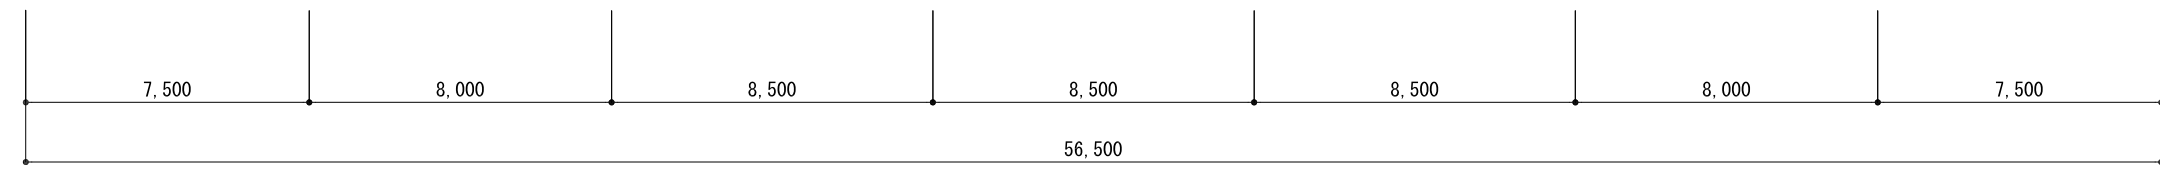
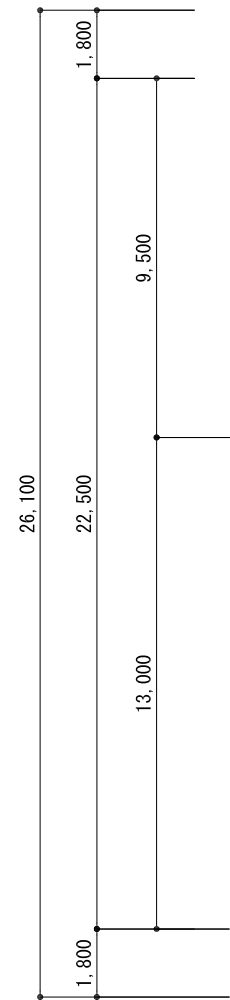
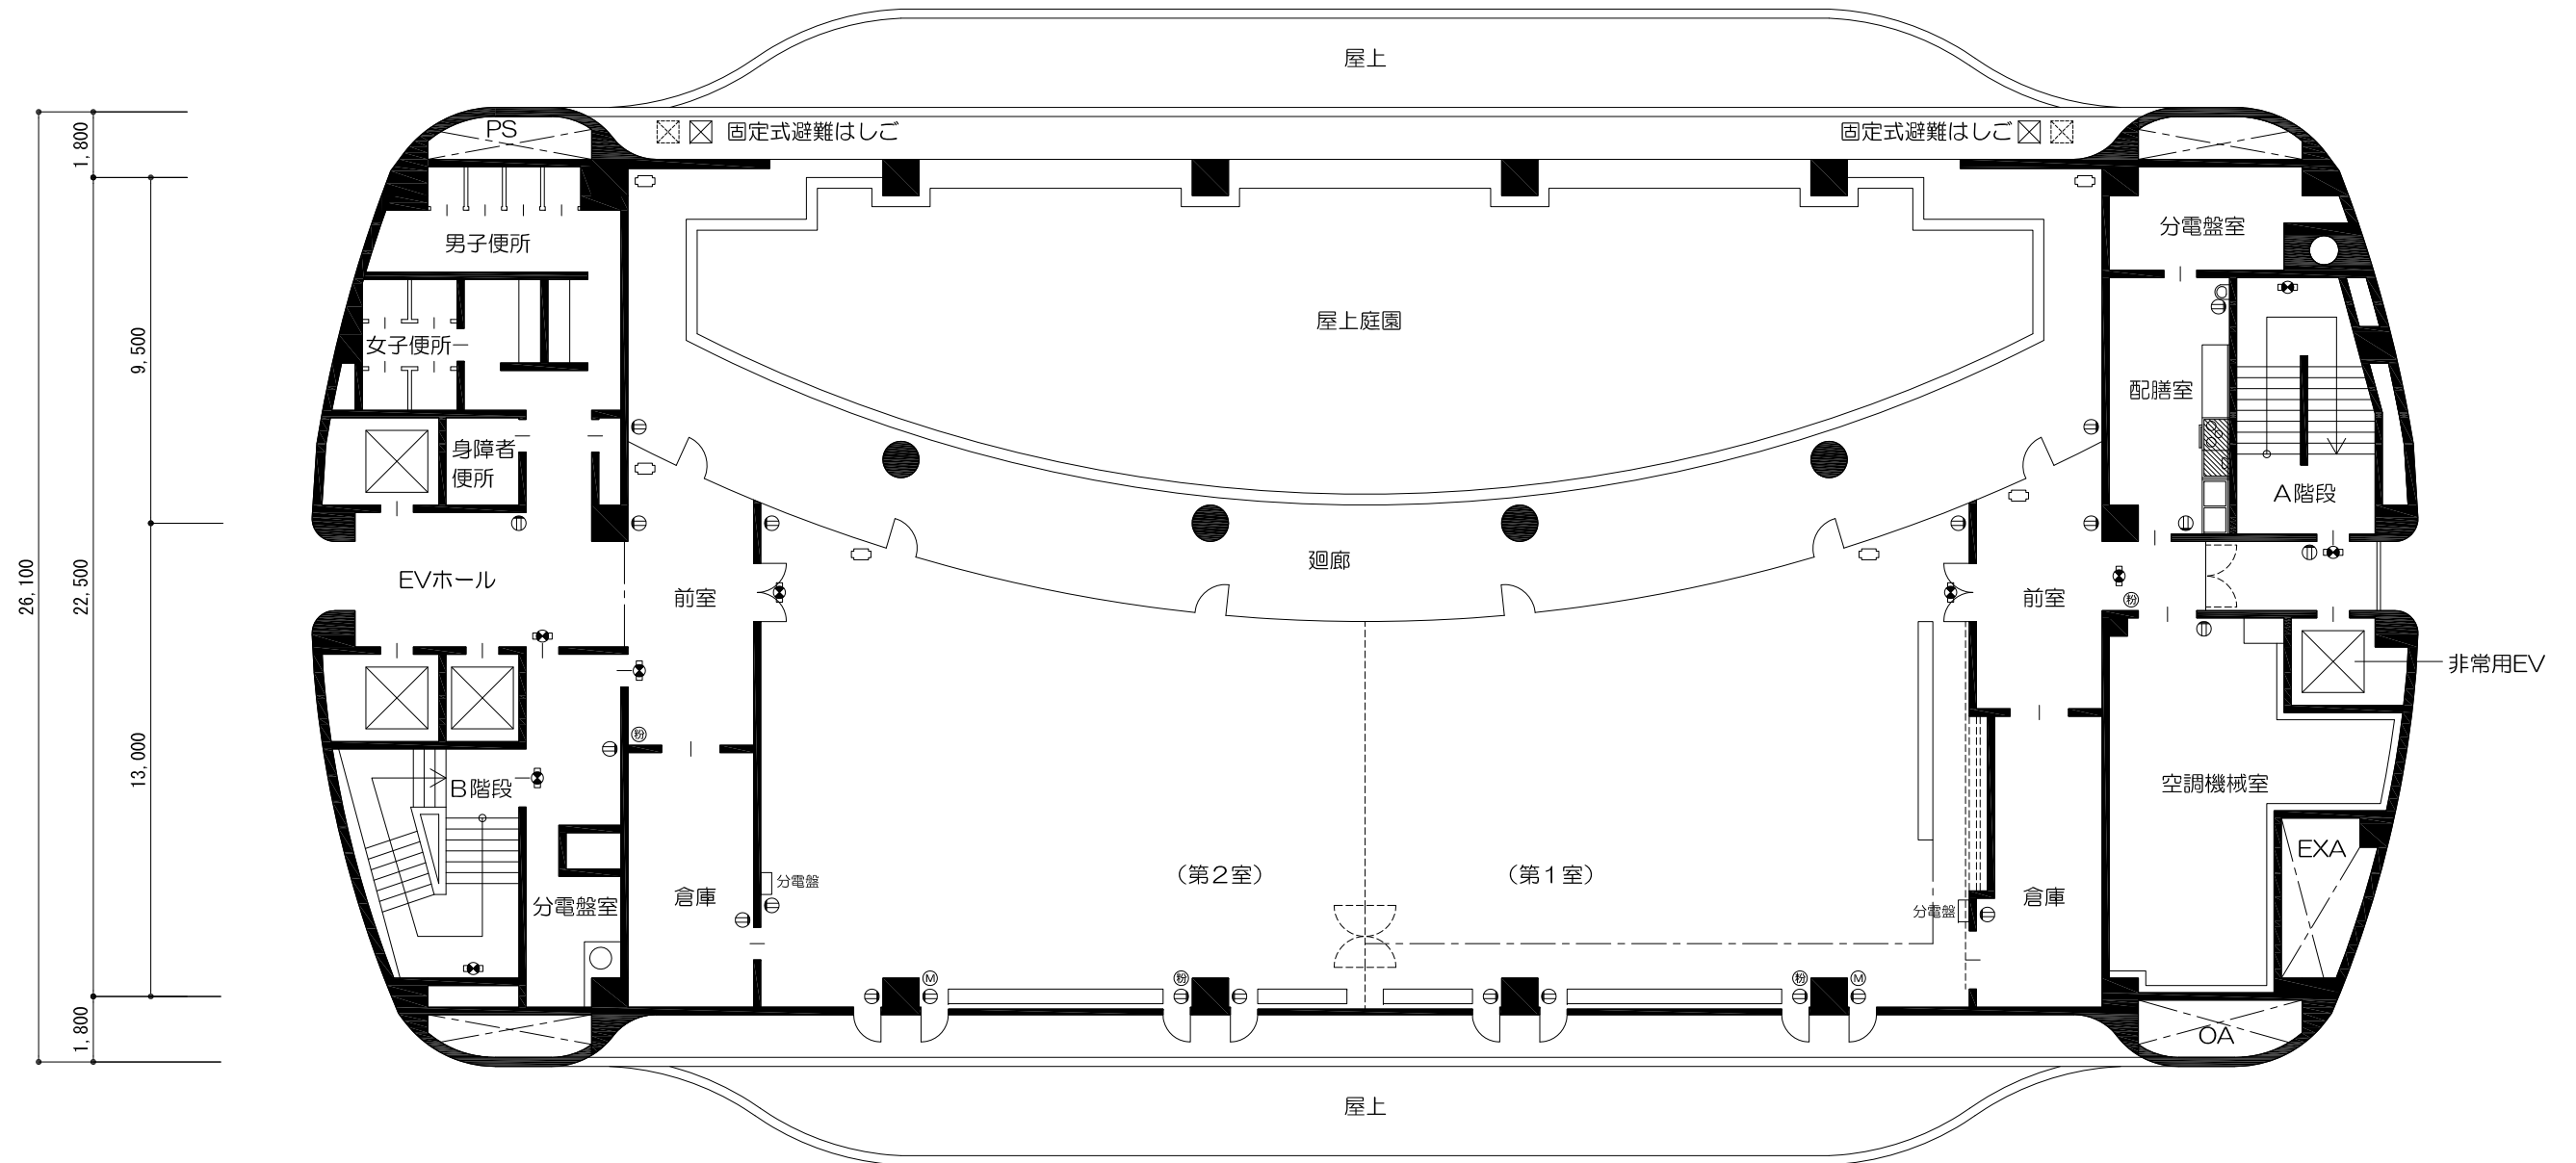


# 展望ホール

S=1:200

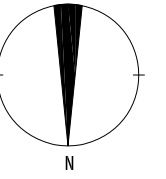

凡例

⊖	コンセント
Ⓜ	マイクジャック
☼	誘導灯
□	避難器具
Ⓢ	消火器

非常口・倉庫の前は、必ずあけて下さい。

