




# ナディアパーク3階平面図

【デザインセンタービル】

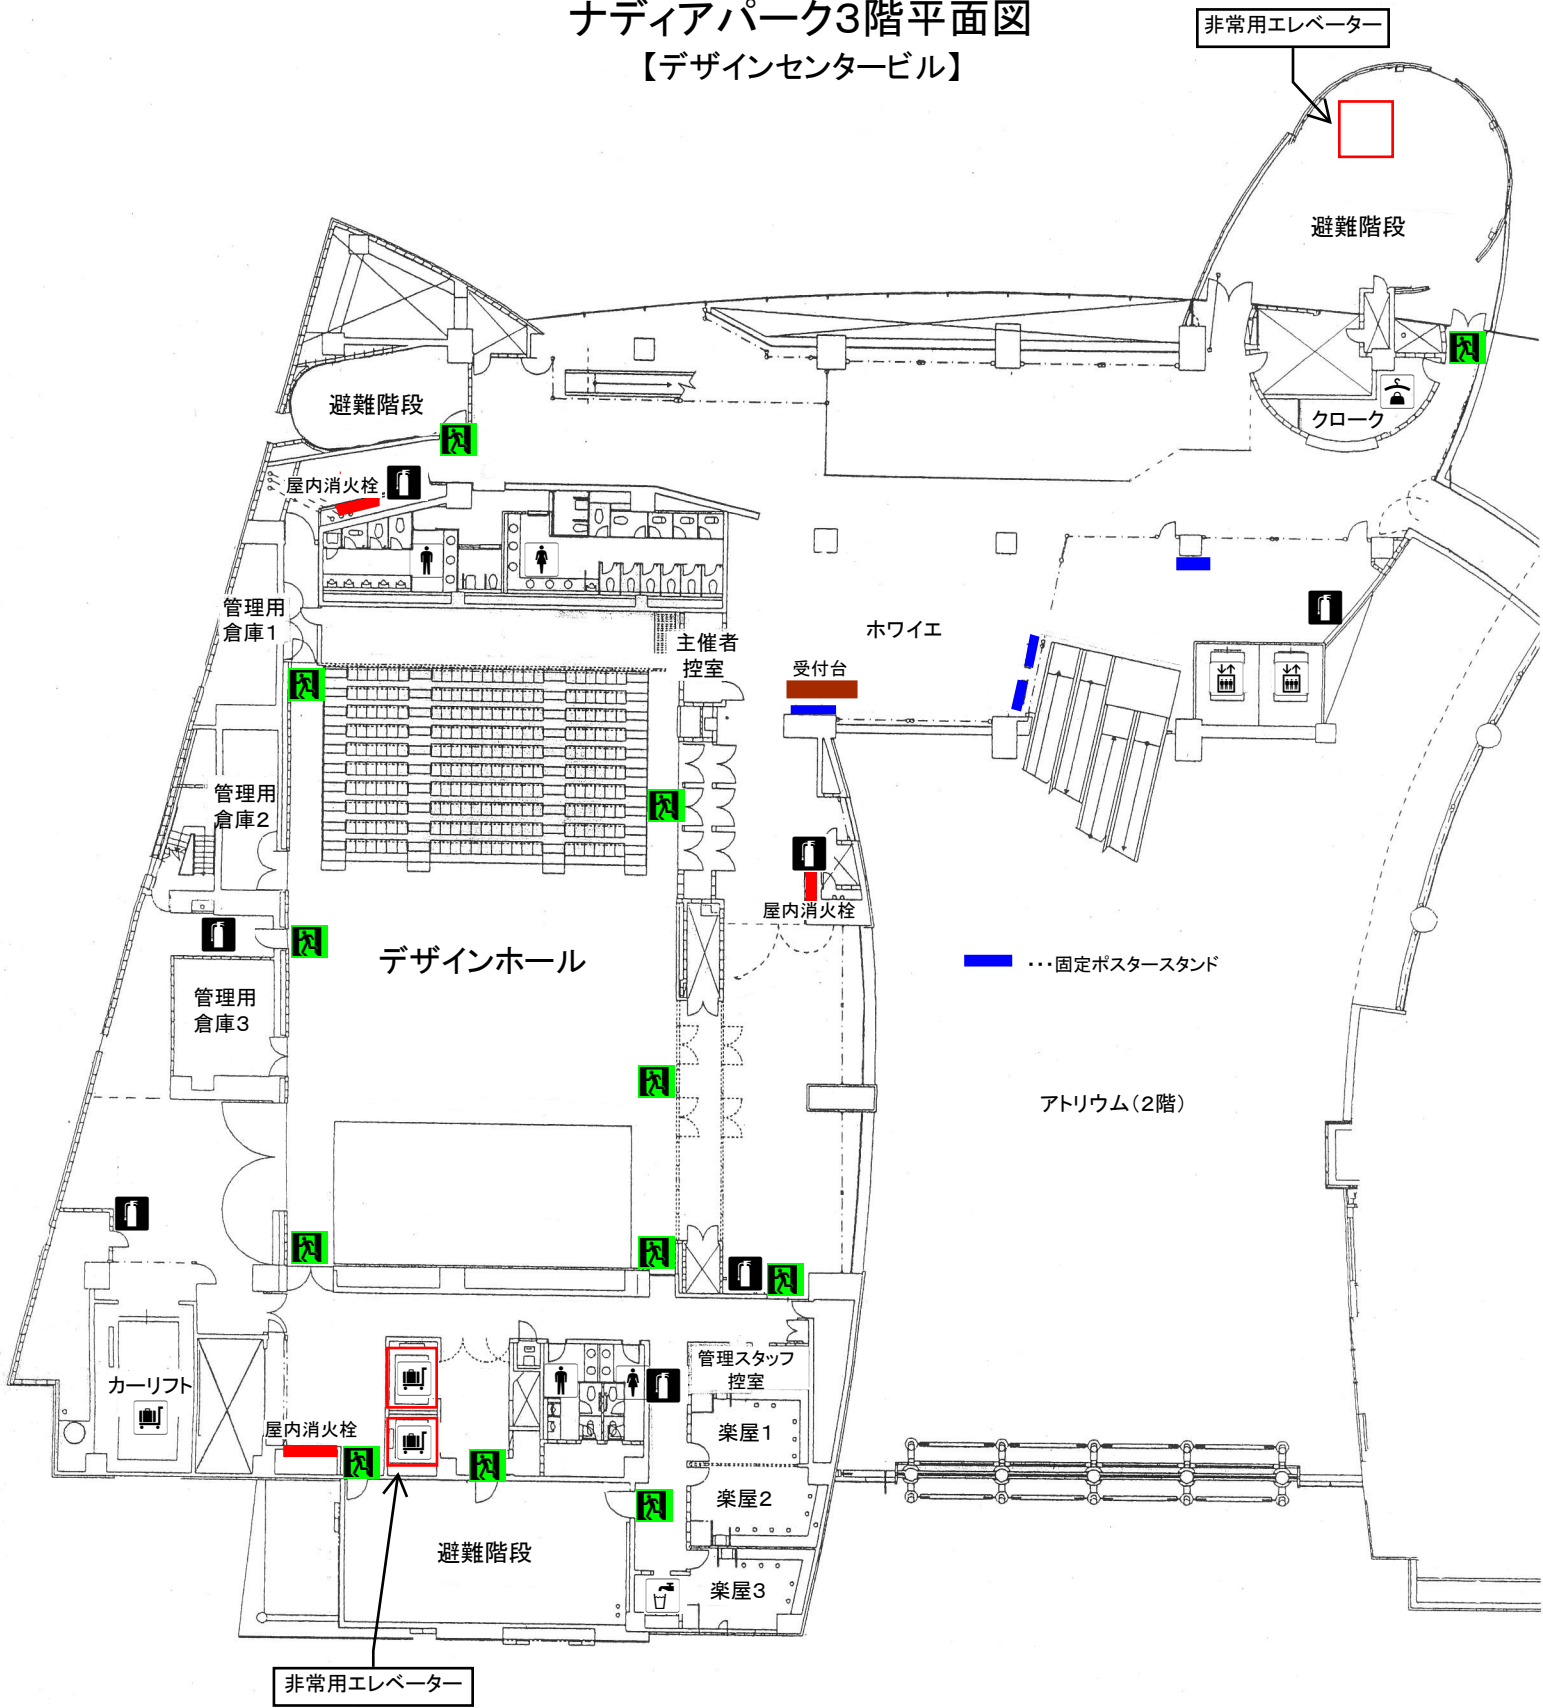

デザインホールは全エリア禁煙です。