

ナディアパーク1階平面図


一方通行

一方通行

一方通行

一方通行

北

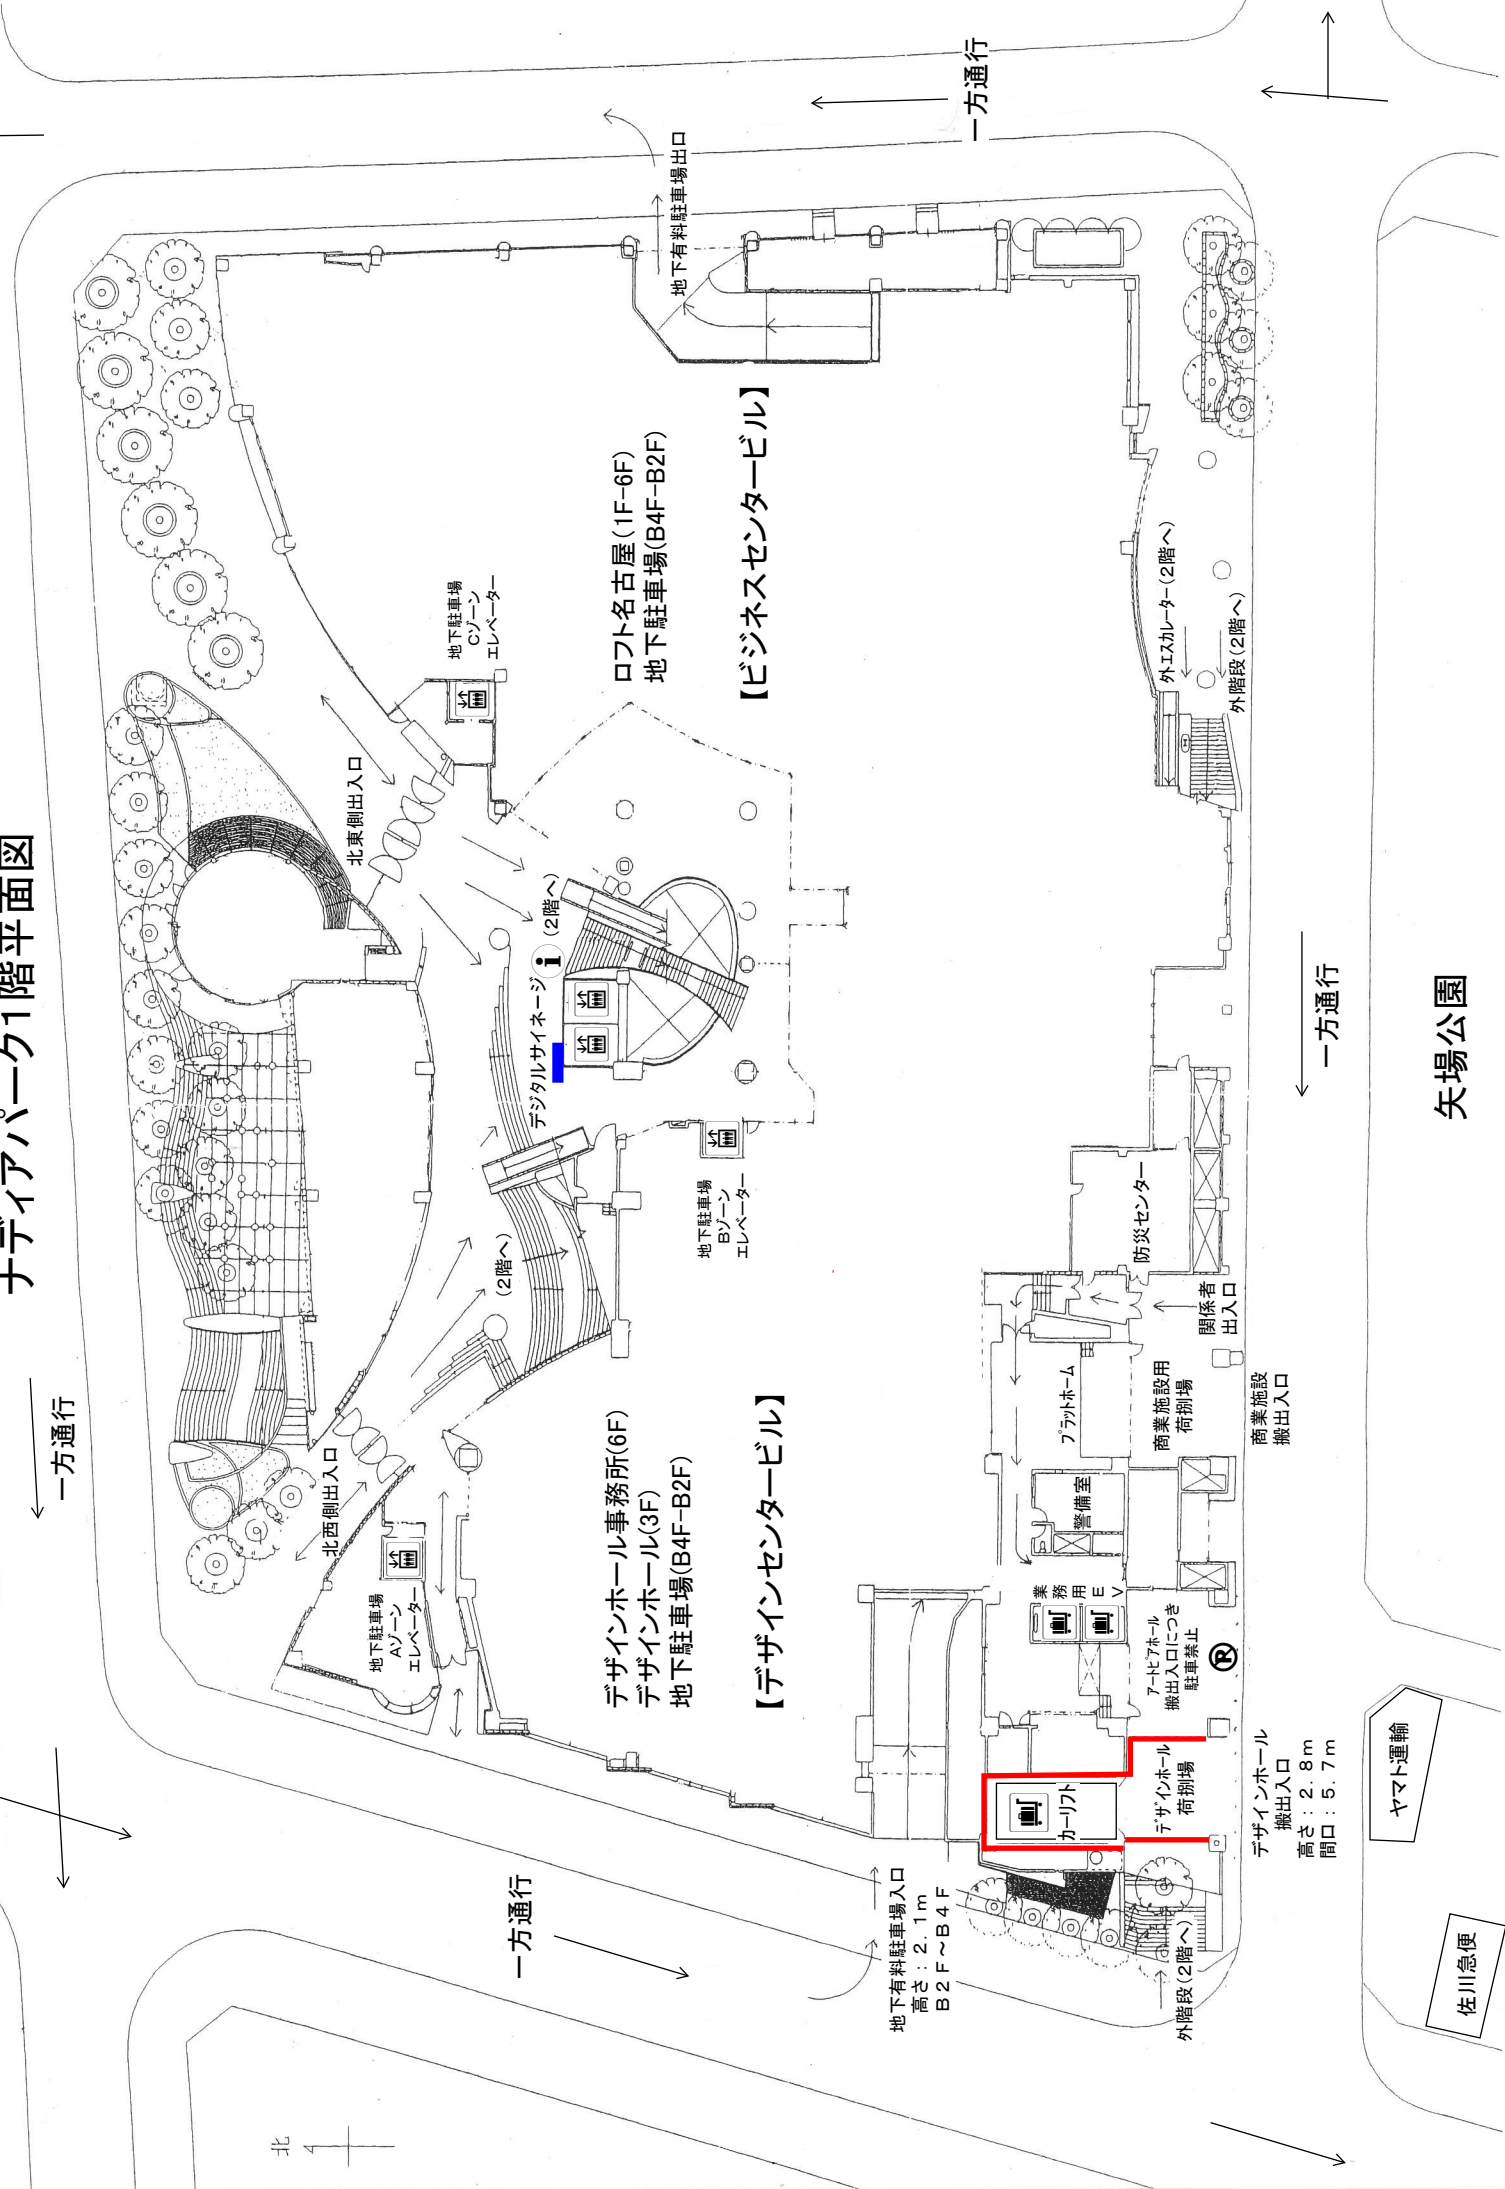

デザインホール事務所(6F)
デザインホール(3F)
地下駐車場(B4F-B2F)

【デザインセンタービル】

ロフト名古屋(1F-6F)
地下駐車場(B4F-B2F)

【ビジネスセンタービル】

地下有料駐車場入口
高さ：2.1m
B2F～B4F

デザインホール
搬出入口
高さ：2.8m
間口：5.7m

ヤマト運輸
佐川急便

矢場公園