


ナディアパーク2階平面図

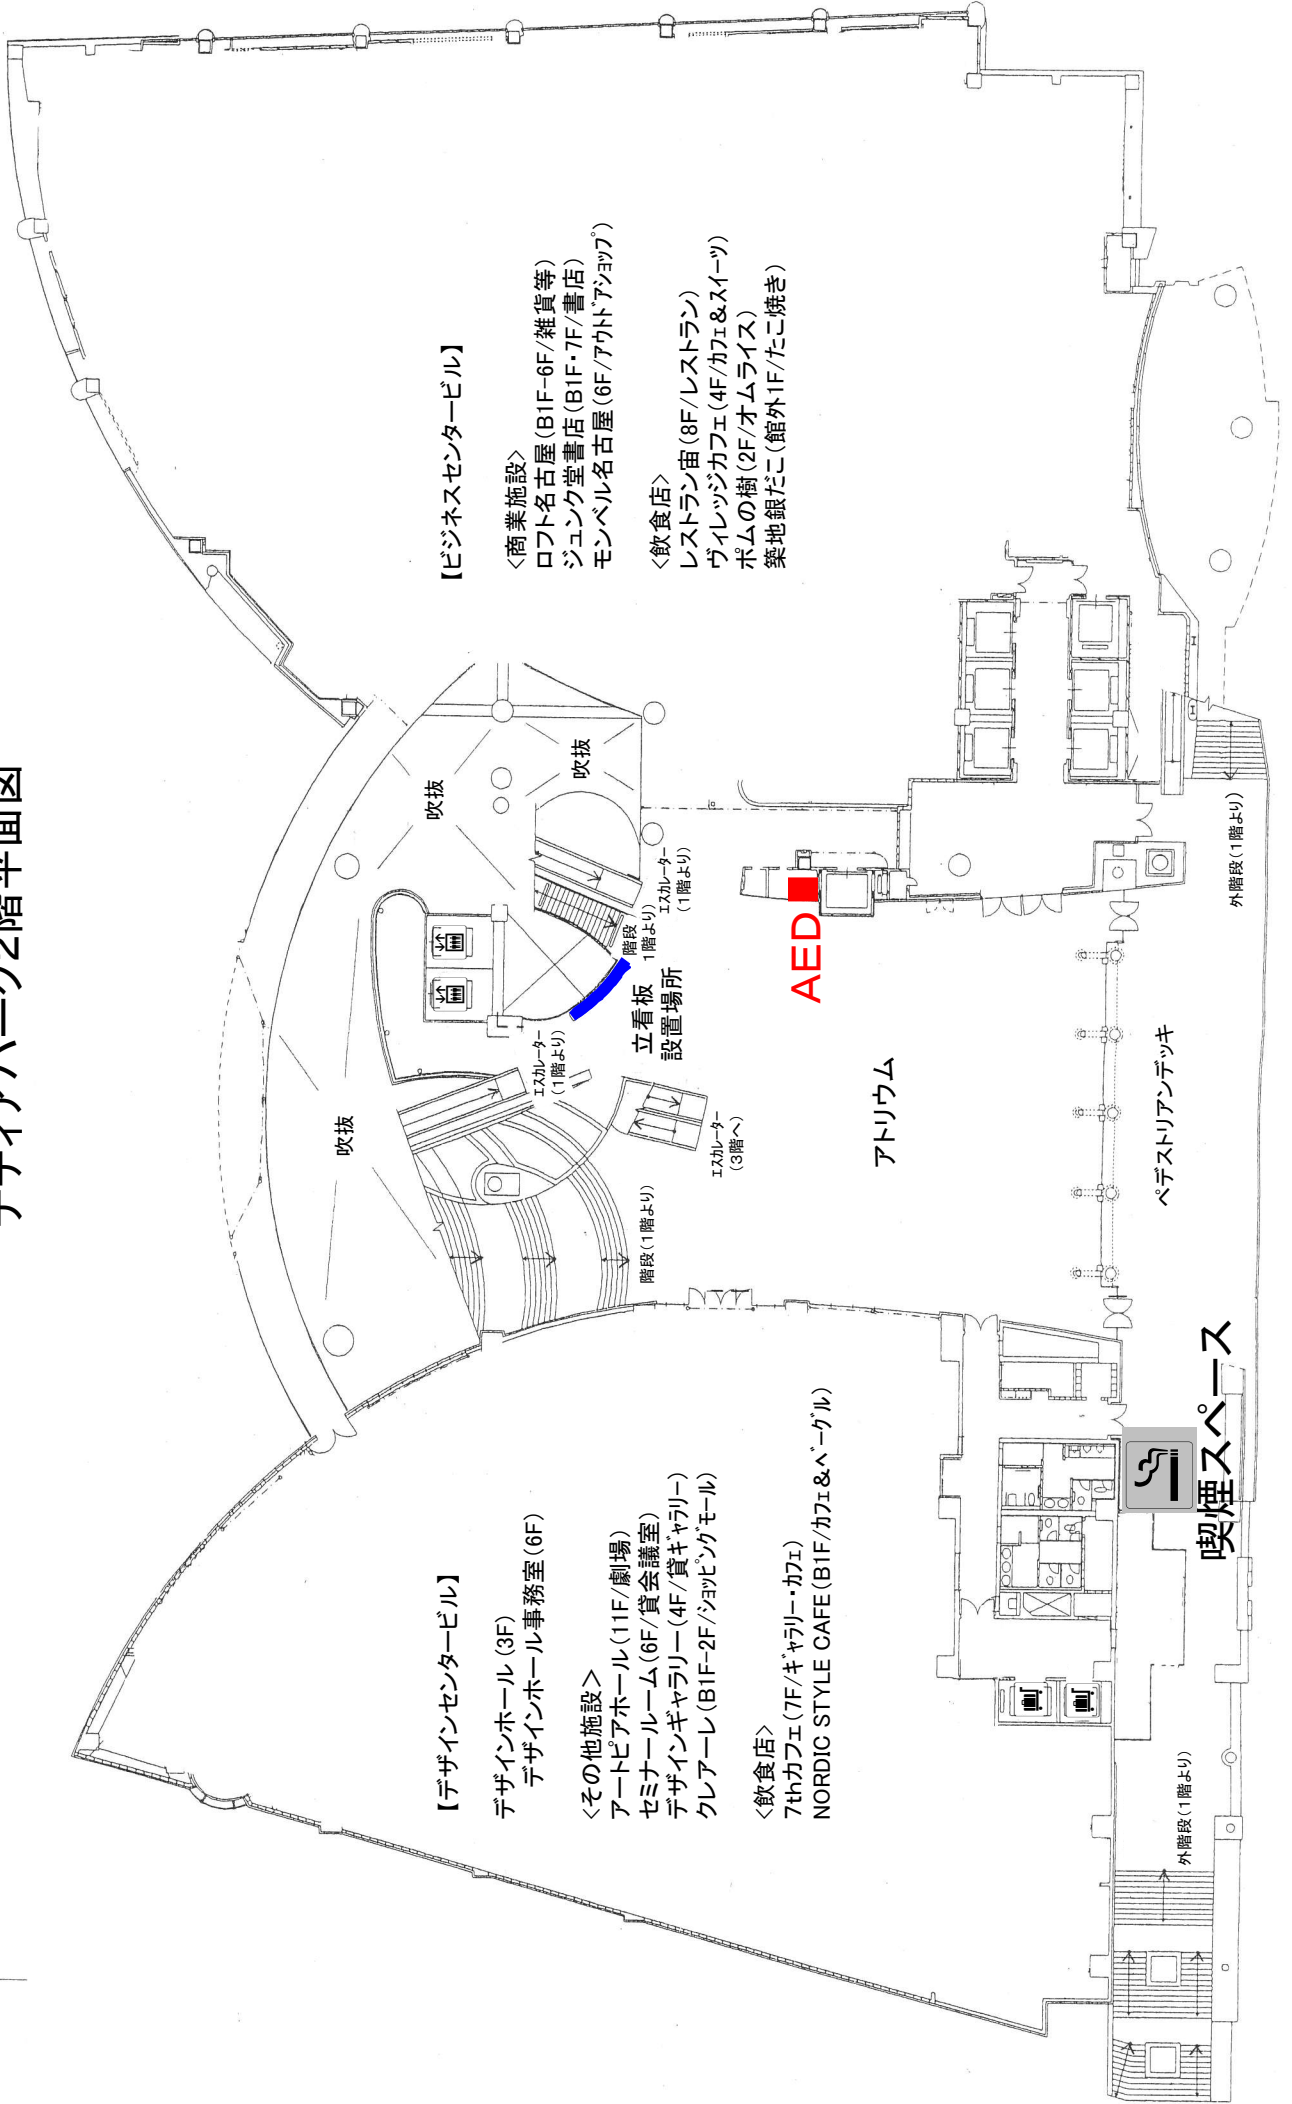

【デザインセンタービル】

- デザインホール (3F)
- デザインホール事務室 (6F)
- ＜その他施設＞
- アートピアホール (11F/劇場)
- セミナールーム (6F/貸会議室)
- デザインギャラリー (4F/貸ギャラリー)
- クレアール (B1F-2F/ショップモール)
- ＜飲食店＞
- 7thカフェ (7F/ギャラリー・カフェ)
- NORDIC STYLE CAFE (B1F/カフェ&ベーカリー)

【ビジネスセンタービル】

- ＜商業施設＞
- ロフト名古屋 (B1F-6F/雑貨等)
- ジュンク堂書店 (B1F・7F/書店)
- モンベル名古屋 (6F/アウトドアショップ)
- ＜飲食店＞
- レストラン宙 (8F/レストラン)
- ヴイレッジカフェ (4F/カフェ&スイーツ)
- ポムの樹 (2F/オムライス)
- 築地銀だこ (館外1F/たこ焼き)

喫煙スペース

アトリウム

ベデストリアンデッキ

矢場公園 側