


デザインホール平面図

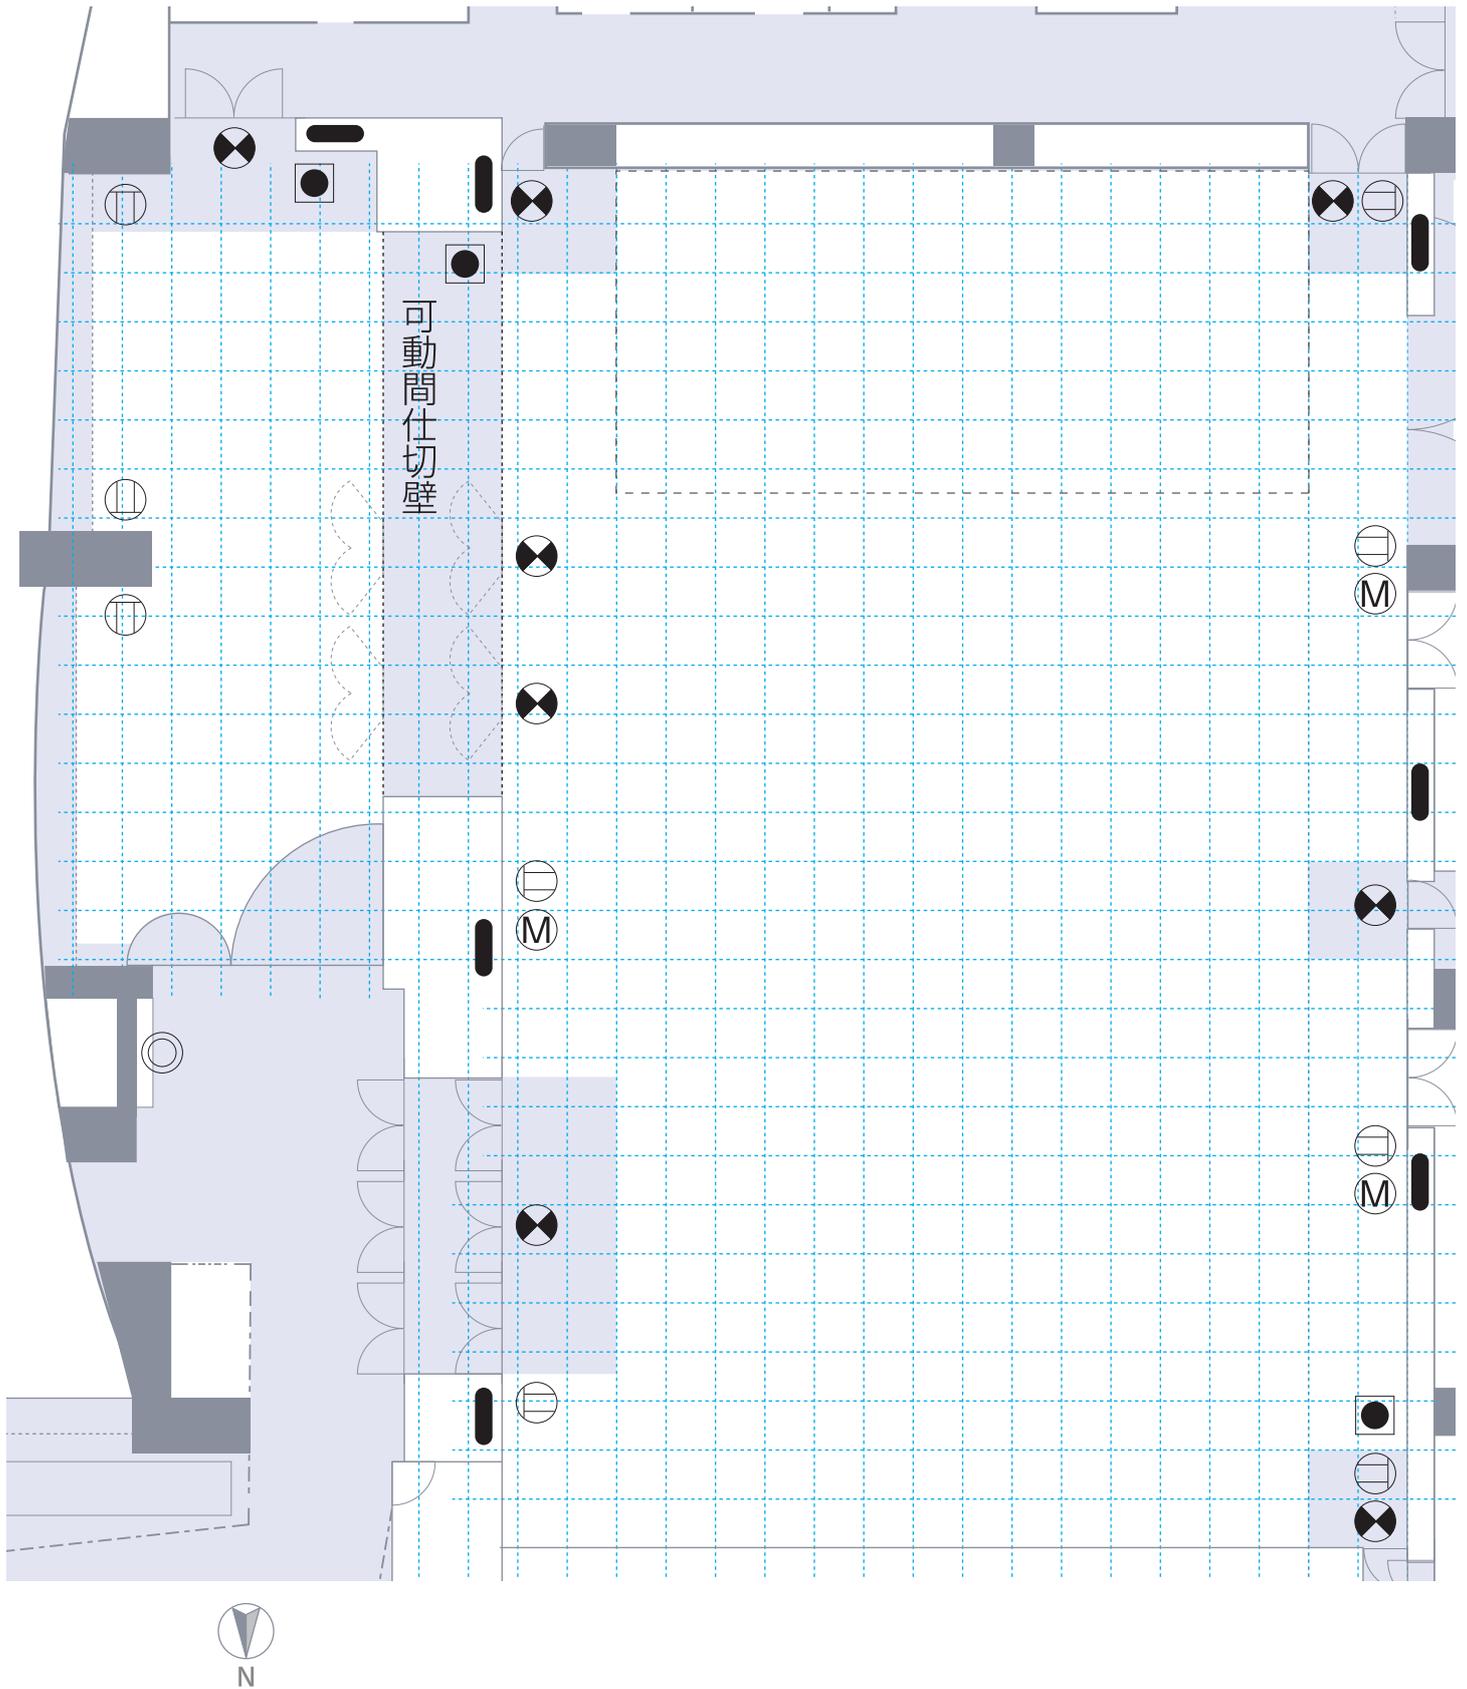

凡例

- 屋内消火栓
- 排煙口開放装置
- Ⓜ マイクロホン受口
- ⊗ 避難口誘導灯
- ⊖ 一般コンセント
- | イベント盤

※ホール内の格子線は1mスパンです。

※部分は、火災予防条例により、物を置いたり、封鎖したりできませんのでご注意ください。