



■1Fフロアガイド

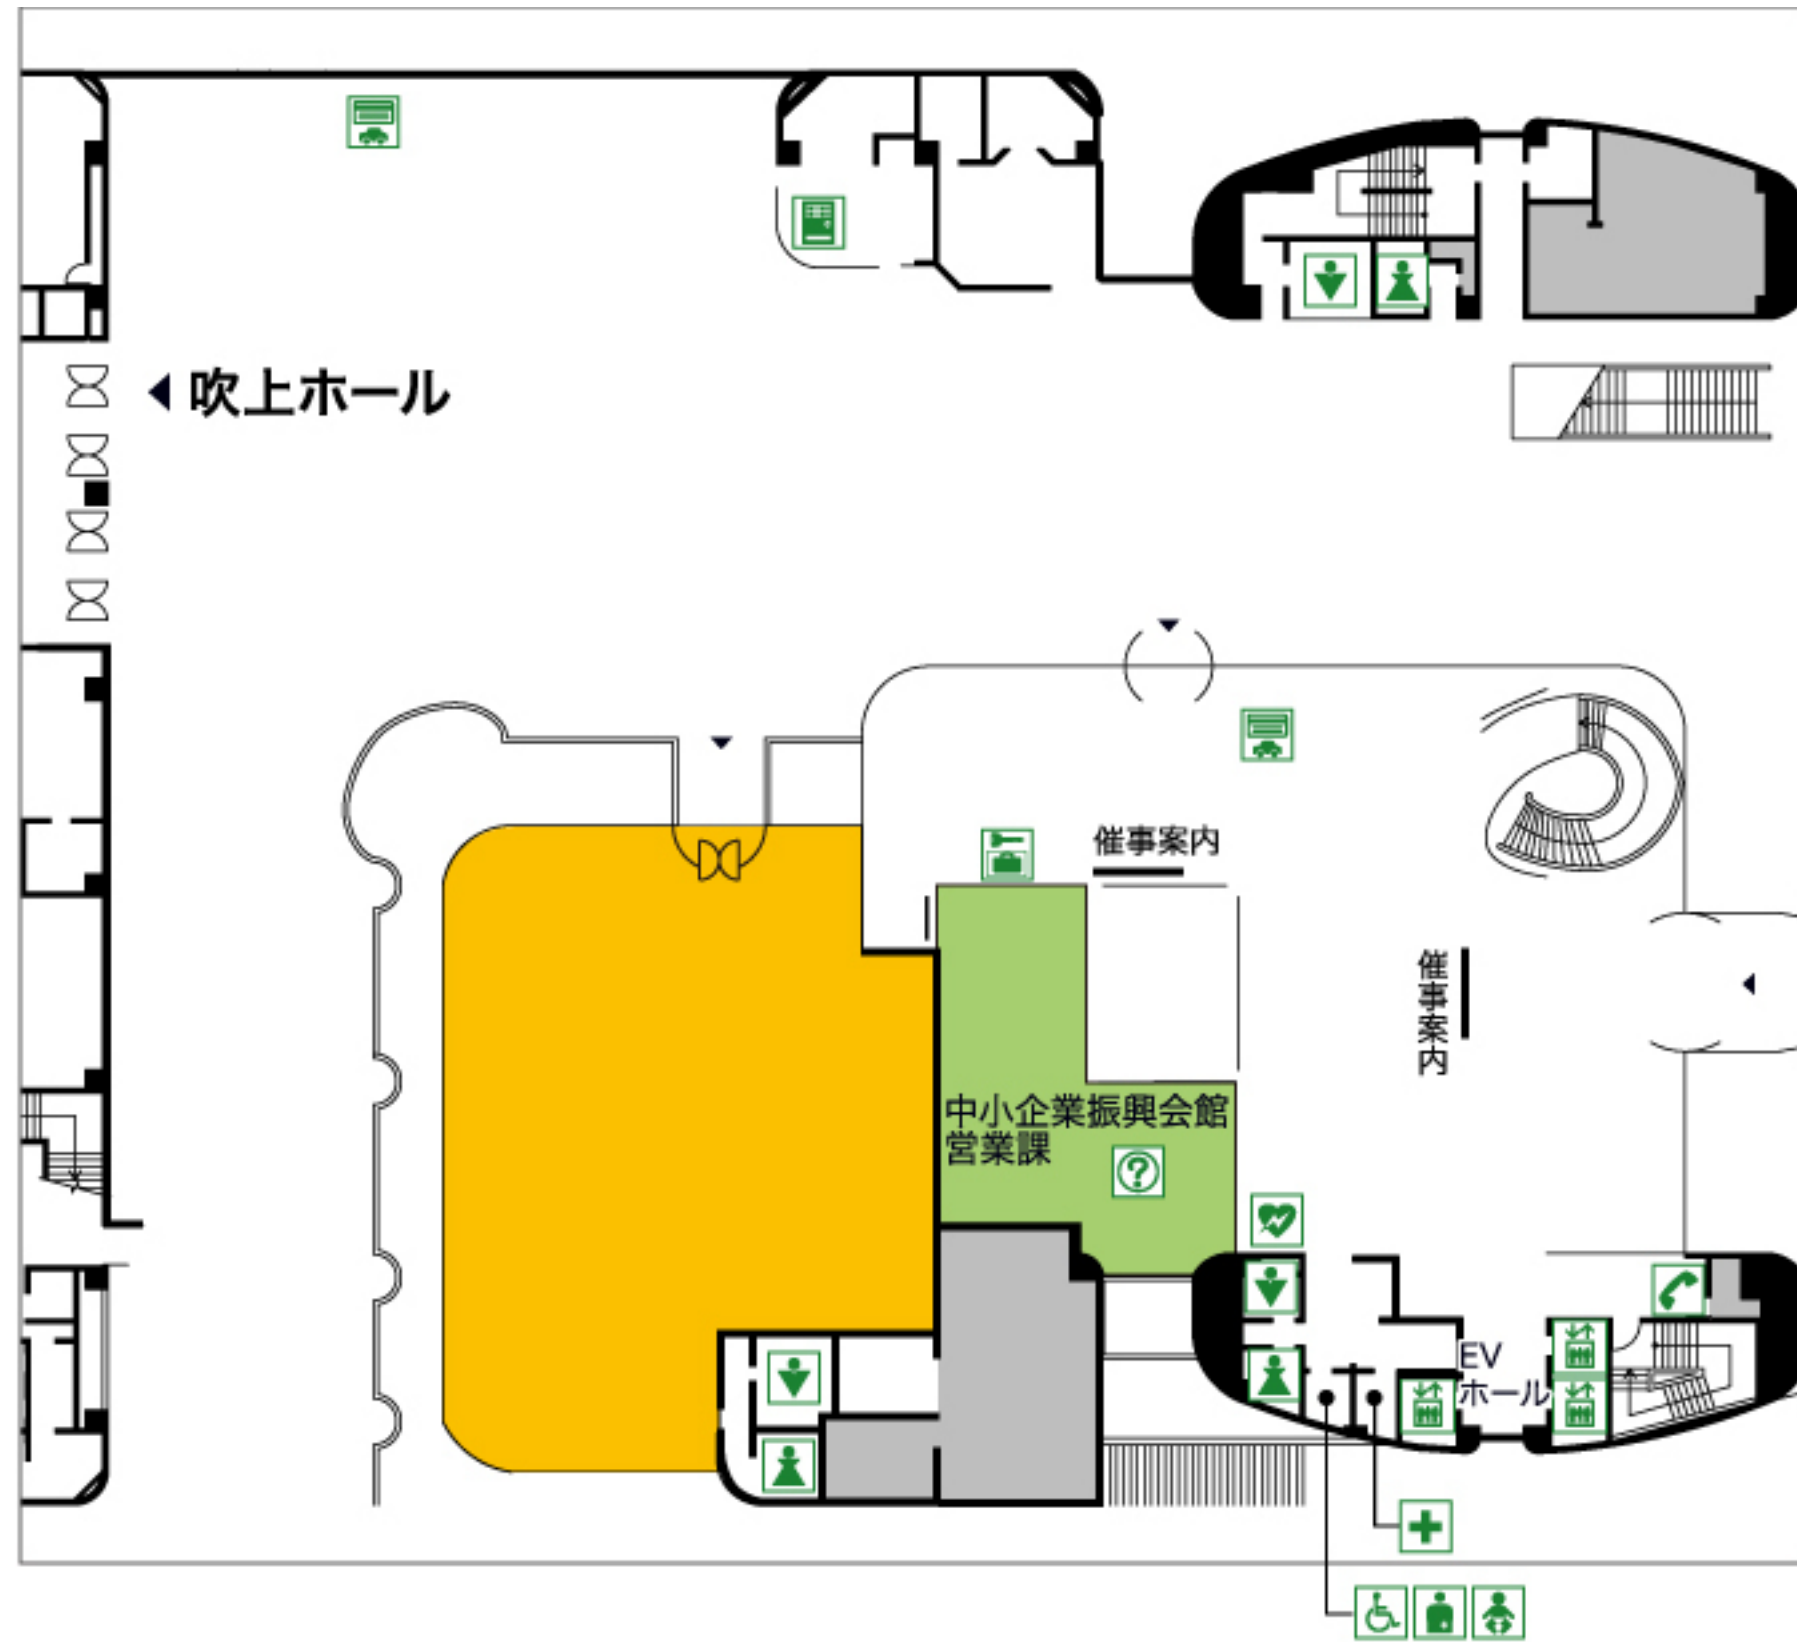

- | | | | | | | |
|--------|---------|-------|--------|-------------|----------|-----------------|
| エレベーター | 男子トイレ | 女子トイレ | 多目的トイレ | オストメイト対応トイレ | 乳幼児対応トイレ | AED (自動体外式除細動器) |
| 公衆電話 | コインロッカー | 受付・案内 | 自動販売機 | 飲食施設 | 救護室 | 駐車場事前精算機 |

■2Fフロアガイド

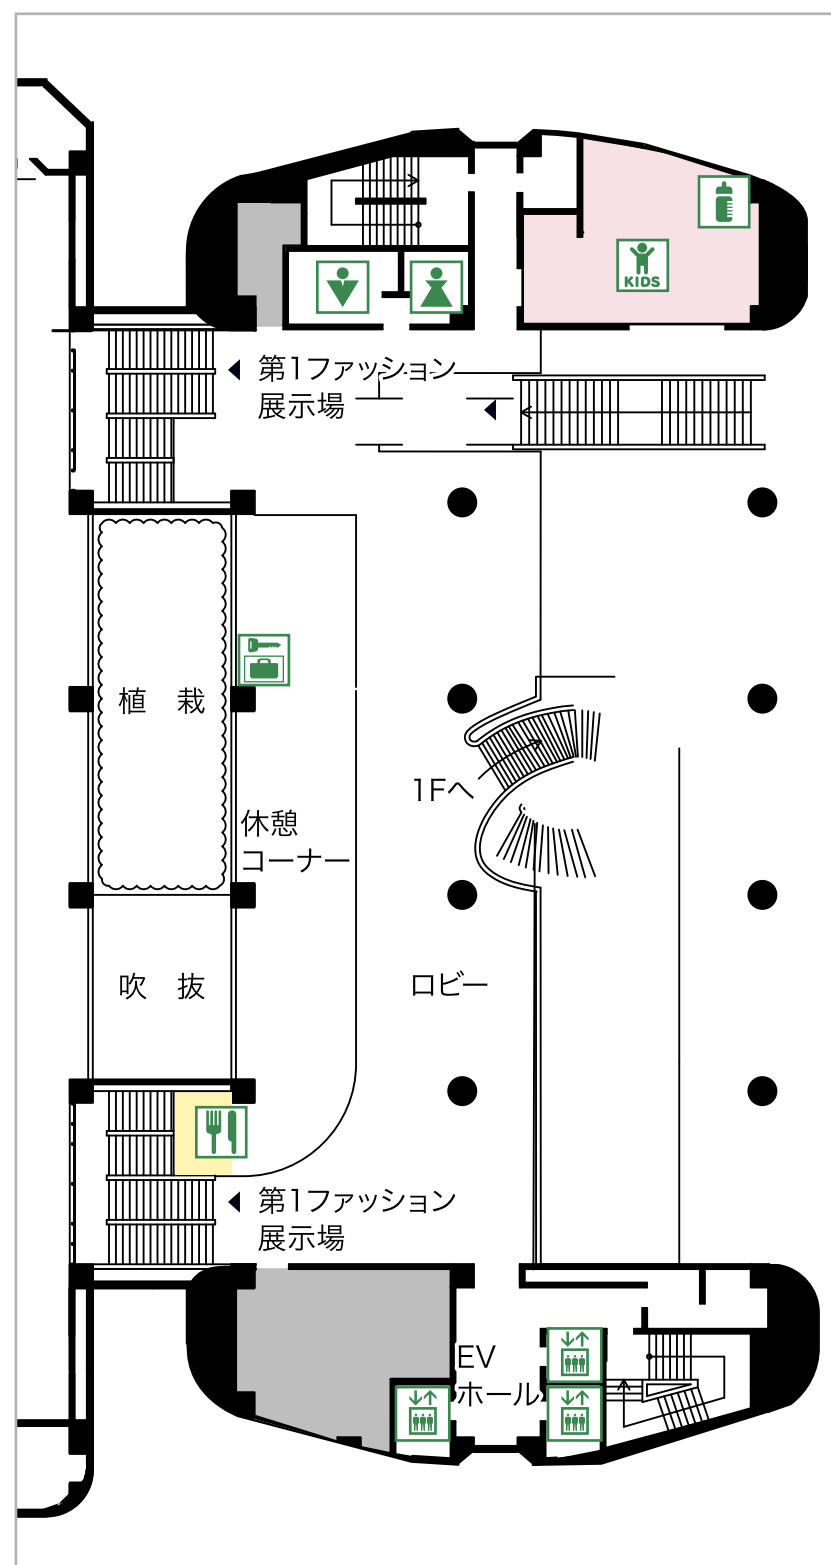

エレベーター



男子トイレ



女子トイレ



コインロッカー



飲食施設



キッズルーム



授乳室